

Busexkursion in die Großglocknerregion

am Freitag 29. September 2023


Tag der Regionalgruppe Österreich
Vorprogramm zur AHF - Jahrestagung 2023



Ablauf:

- 11:55 Abfahrt Gmünd Hauptplatz
- 12:20 Zwischenstopp Bahnhof Spittal/Millstättersee
- 13:50 Stockmühlen Apriach und spätgotisches Blockhaus (Schachnern 13)
- 15:20 Schloss Großkirchheim (Döllach 36) und Zinkhütte (Döllach 18)
- 17:45 Abfahrt Döllach
- 18:00 Mautturm Winklern (Winklern 39)
- 19:15 Ankunft Gmünd Hauptplatz
- 19:30 Mitgliederversammlung der Regionalgruppe Österreich (Lodronsche Reitschule)

Stockmühlen Apriach

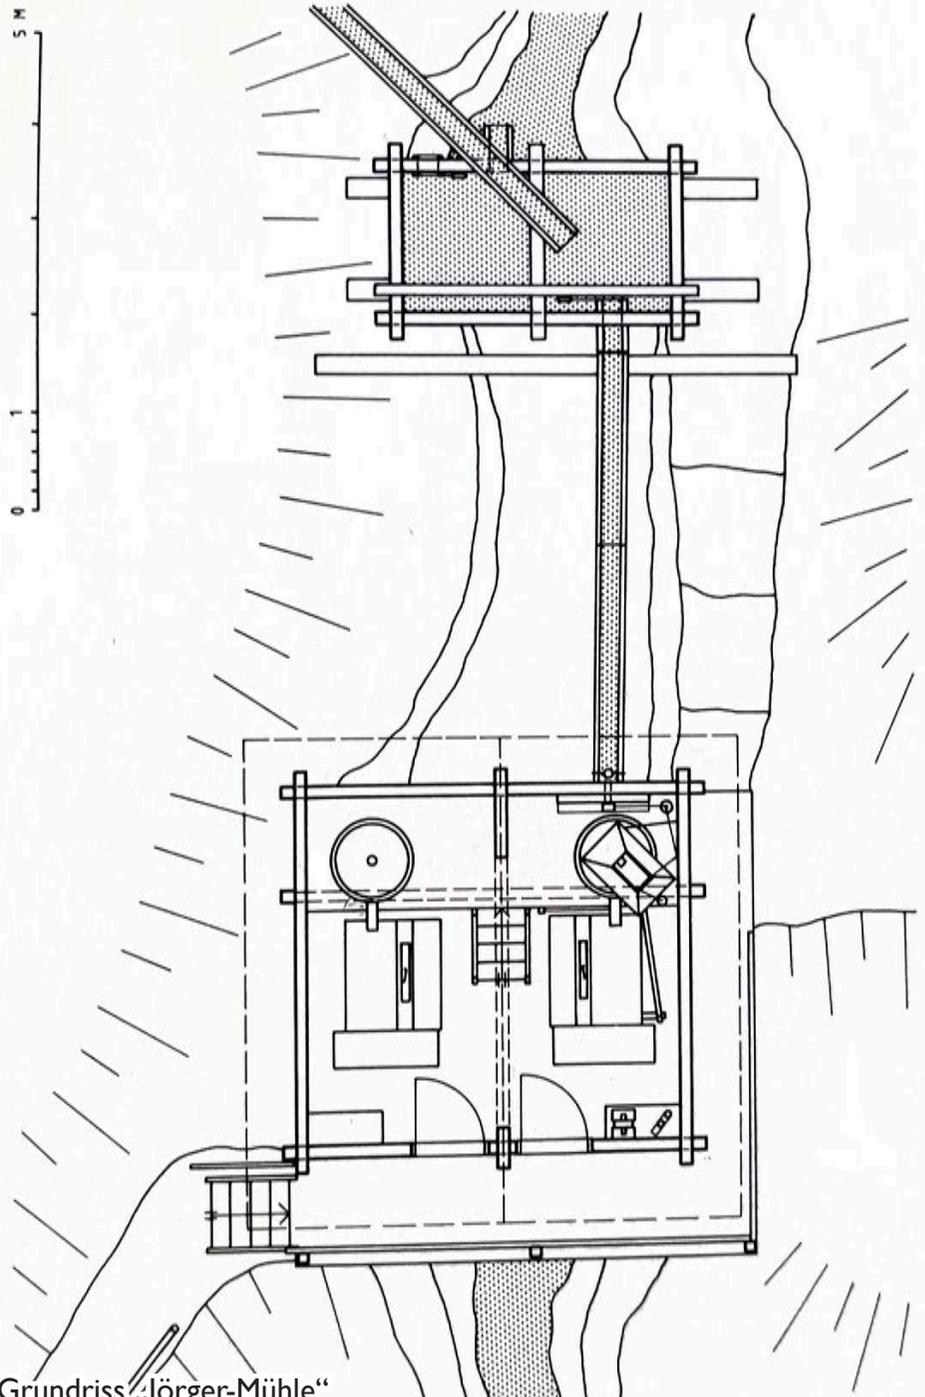

Grundriss „Jörger-Mühle“

© Manfred Wehdorn/Ute Georgeacopol-Winischhofer/Paul Roth, Baudenkmäler der Technik und Industrie in Österreich (Band 2: Steiermark Kärnten), Wien 1991, S. 130.

SCHLOSS GROßKIRCHHEIM S Ü D B A U

Döllach 36, A-9843 Großkirchheim
Gst.-Nr. 31


ERDGESCHOSS

BAUALTERPLAN M 1:100

Bestandsaufnahme: Peter Breidenbach / Hartwig Ballis
Bearbeitung: Wolfgang / Gerstenbauer / Fries

Bauphasen

- Renaissance - 1555/56 d - 1561
- Barock - 17./18. Jh.
- Spätbarock - 2. H. 18. Jh.
- 19. Jh.
- E. 19. Jh. / 1. H. 20. Jh.
- 1950er-Jahre (vereinzelt 1970er)
- nicht bestimmt
- Rekonstruktion

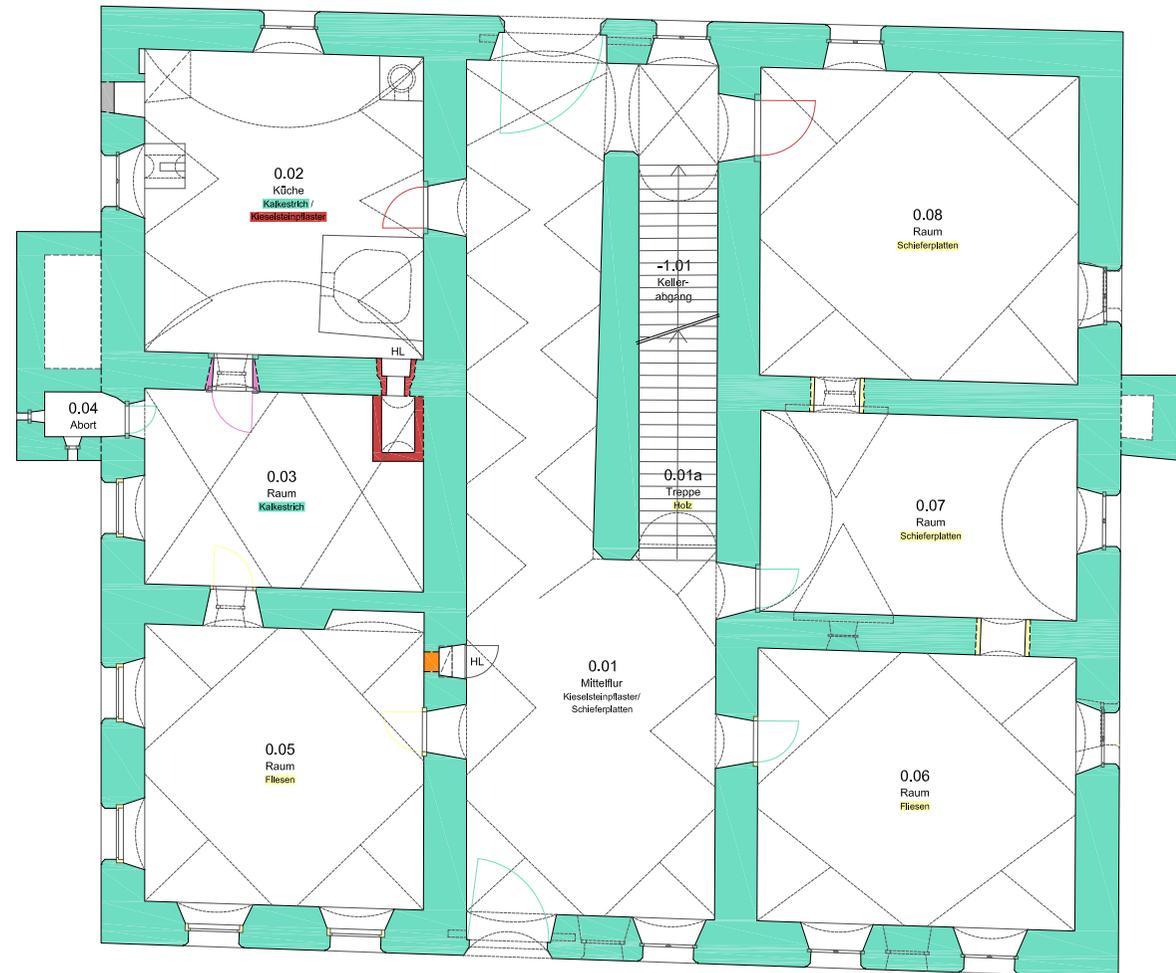

Schloss Großkirchheim



SCHLOSS GROßKIRCHHEIM S Ü D B A U


Döllach 36, A-9843 Großkirchheim
Gst.-Nr. 31

1. OBERGESCHOSS BAUALTERPLAN


Bestandsaufnahme: Peter Breidenbach / Hartwig Ballis
Bearbeitung: Wolfgang / Gerstenbauer / Fries

- Bauphasen
- Renaissance - 1555/56 d - 1561
 - Barock - 17./18. Jh.
 - Spätbarock - 2. H. 18. Jh.
 - 19. Jh.
 - E. 19. Jh. / 1. H. 20. Jh.
 - 1950er-Jahre (vereinzelt 1970er)
 - nicht bestimmt
 - Rekonstruktion



Markus Pernhart, Bleistiftzeichnung, um 1850
© Geschichtsverein für Kärnten

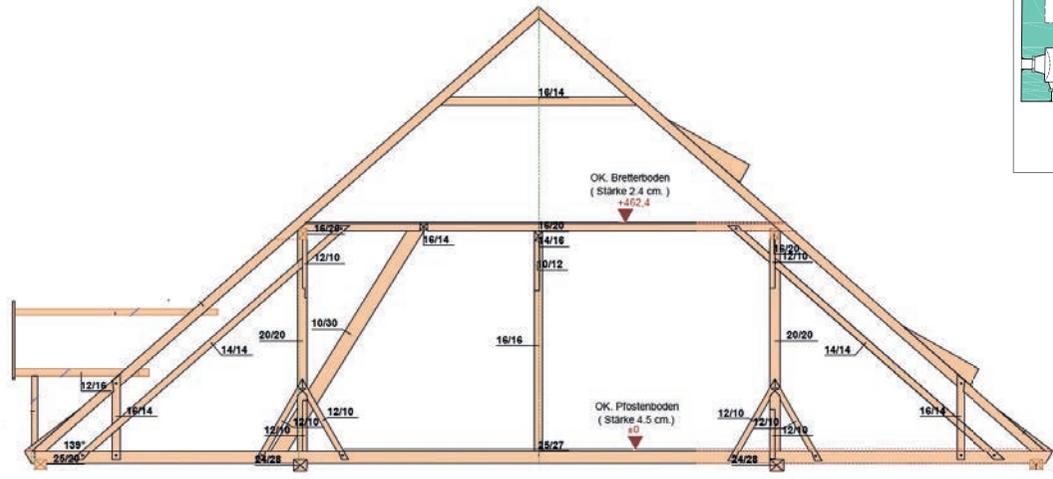

Südbau, Querschnitt des Dachstuhls, Aufnahme von Zimmerer Josef Hubmann (2021).

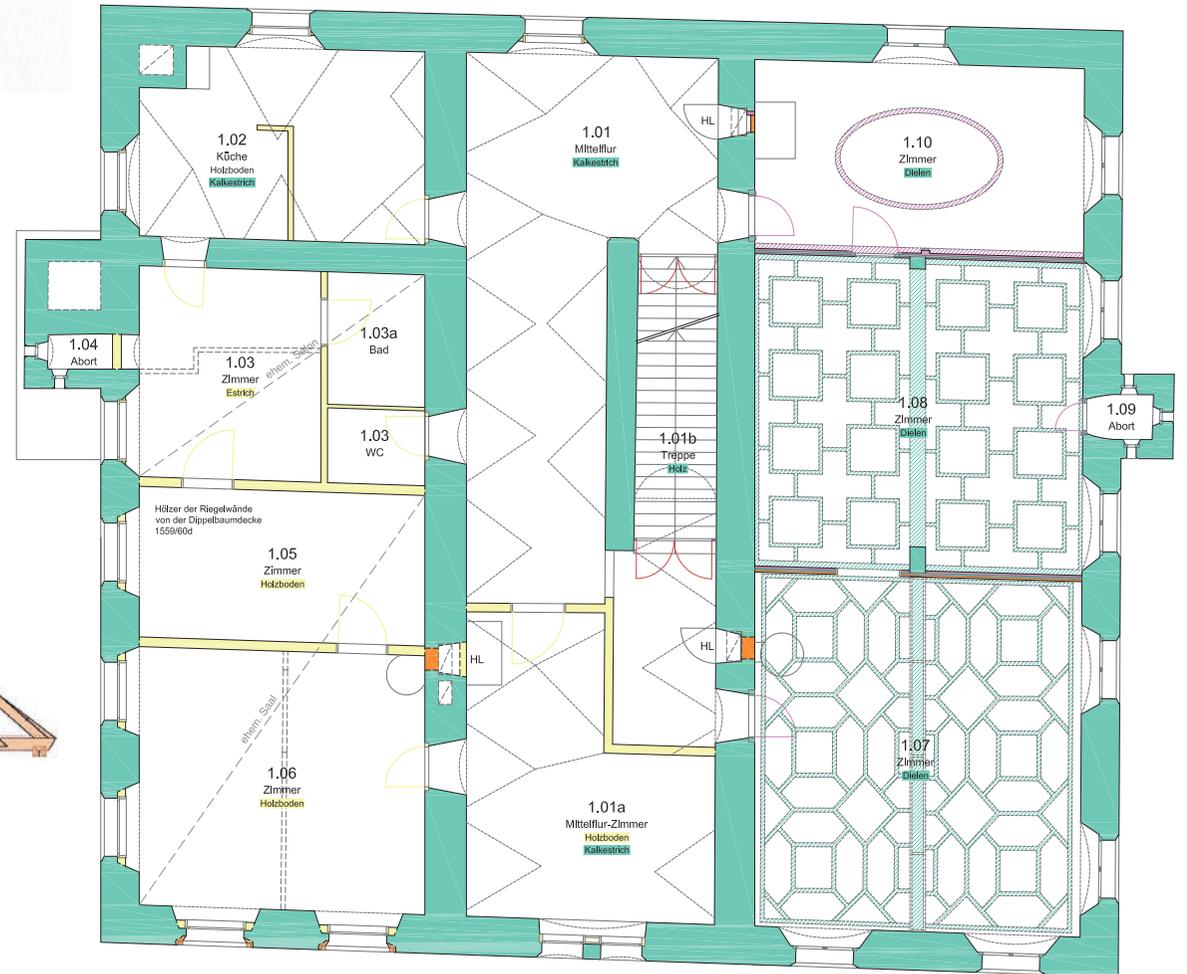

Zinkhütte Döllach im Mölltal

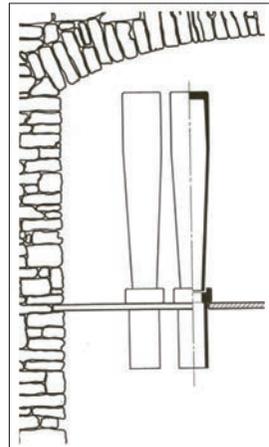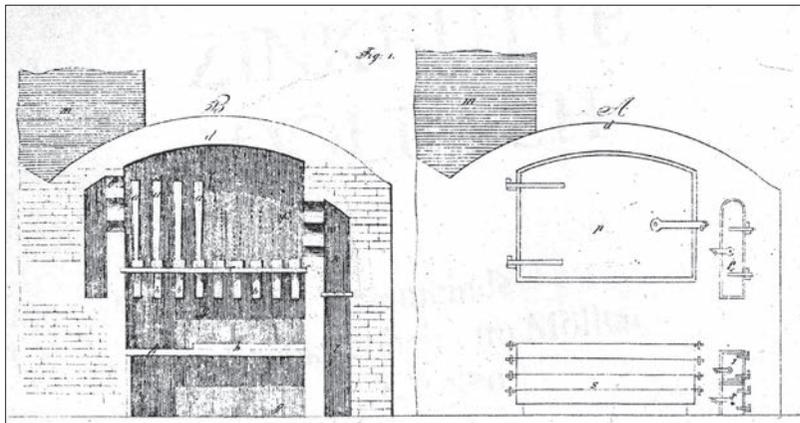

Ansicht und Querschnitt durch einen Reverberierofen aus der Zinkhütte in Dellach im Drautal.


Schnitt durch eine Zinkreduktionsröhre, die Länge beträgt ca. 45 cm.

© Christian Fürchtegott Hollunder; Tagebuch einer metallurgisch-technologischen Reise, durch Mähren, Böhmen, einen Theil von Deutschland und der Niederlande. Nürnberg 1824, Tab. 26, Fig. 1.

© Rudolf F. Ertl, Beitrag zur Kenntnis des frühesten Zinkhüttenwesens in Kärnten. Der Karinthn 90, Klagenfurt 1984.



Baualterplan des Erdgeschosses
© Oliver Fries 2012

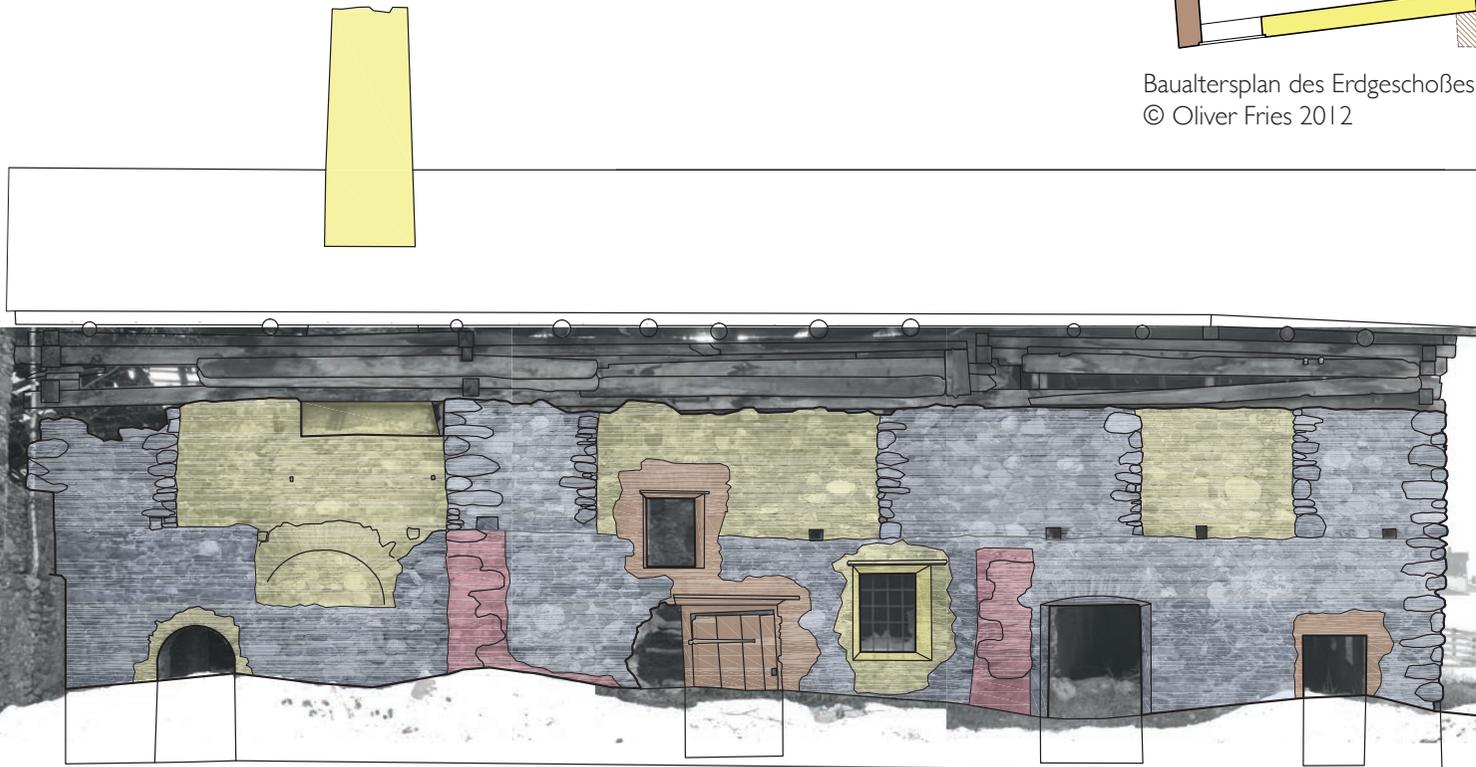


Nordfassade, photogrammetrische Umzeichnung und Baualterkartierung. © Oliver Fries 2012

B a u a l t e r k a r t i e r u n g

- spätrömisch/frühgotisch, um 1250/1300
- neuzeitlich, 16./17. Jahrhundert
- zinkhüttenzeitlich, ab 1797
- zinkhüttenzeitlich, um 1802
- nachzinkhüttenzeitlich, um 1835/1900
- rezent, 2011/2012
- unbestimmt
- beide Bauphasen möglich
- vermutliche Bauphase
- Geländelinie
- projizierte Architekturelemente
- geschnittene Architekturelemente
- rekonstruierte/ergänzte Architekturelemente

„Mautturm“ Winklern

Grundrisse

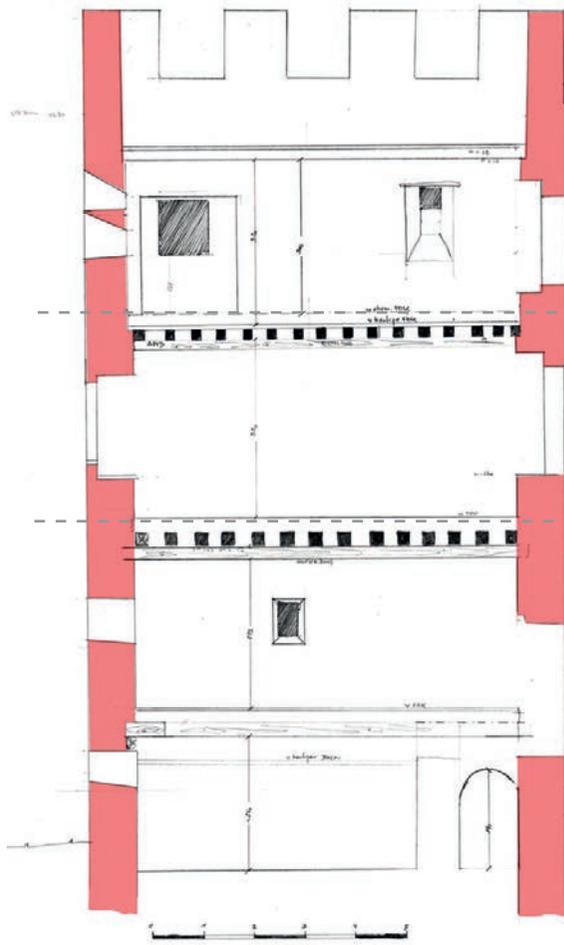


Schnitt ohne neuzeitliche Aufstockung


um/nach 1327d

um/nach 1320d


um/nach 1307d

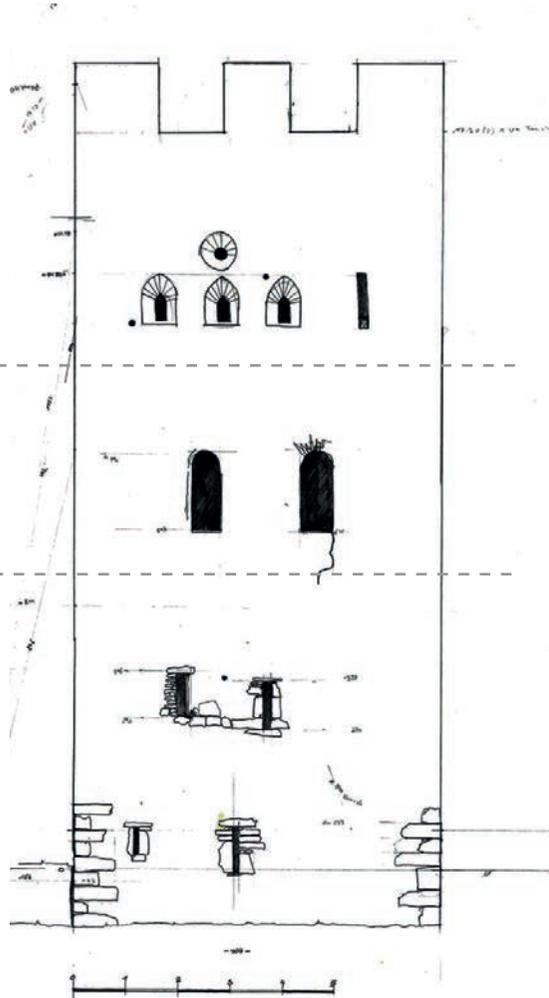


Ansicht der Südostfassade ohne neuzeitliche Aufstockung

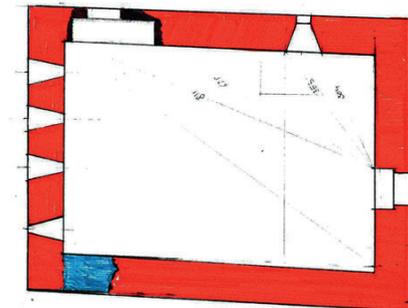


3. Obergeschoß

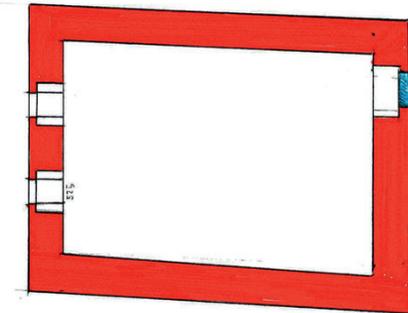


2. Obergeschoß

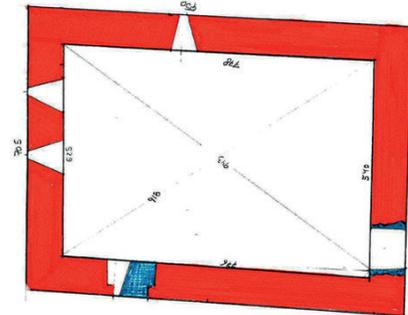

1. Obergeschoß

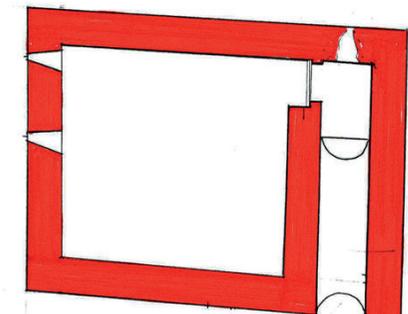

Erdgeschoß

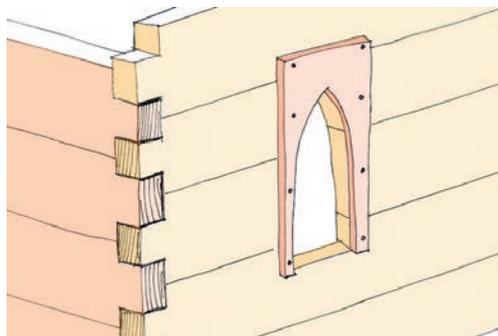

Skizze des Konstruktionsprinzips der Bohlenstube mit Versteifung im Bereich der Fenster.